


6000


Westgevel

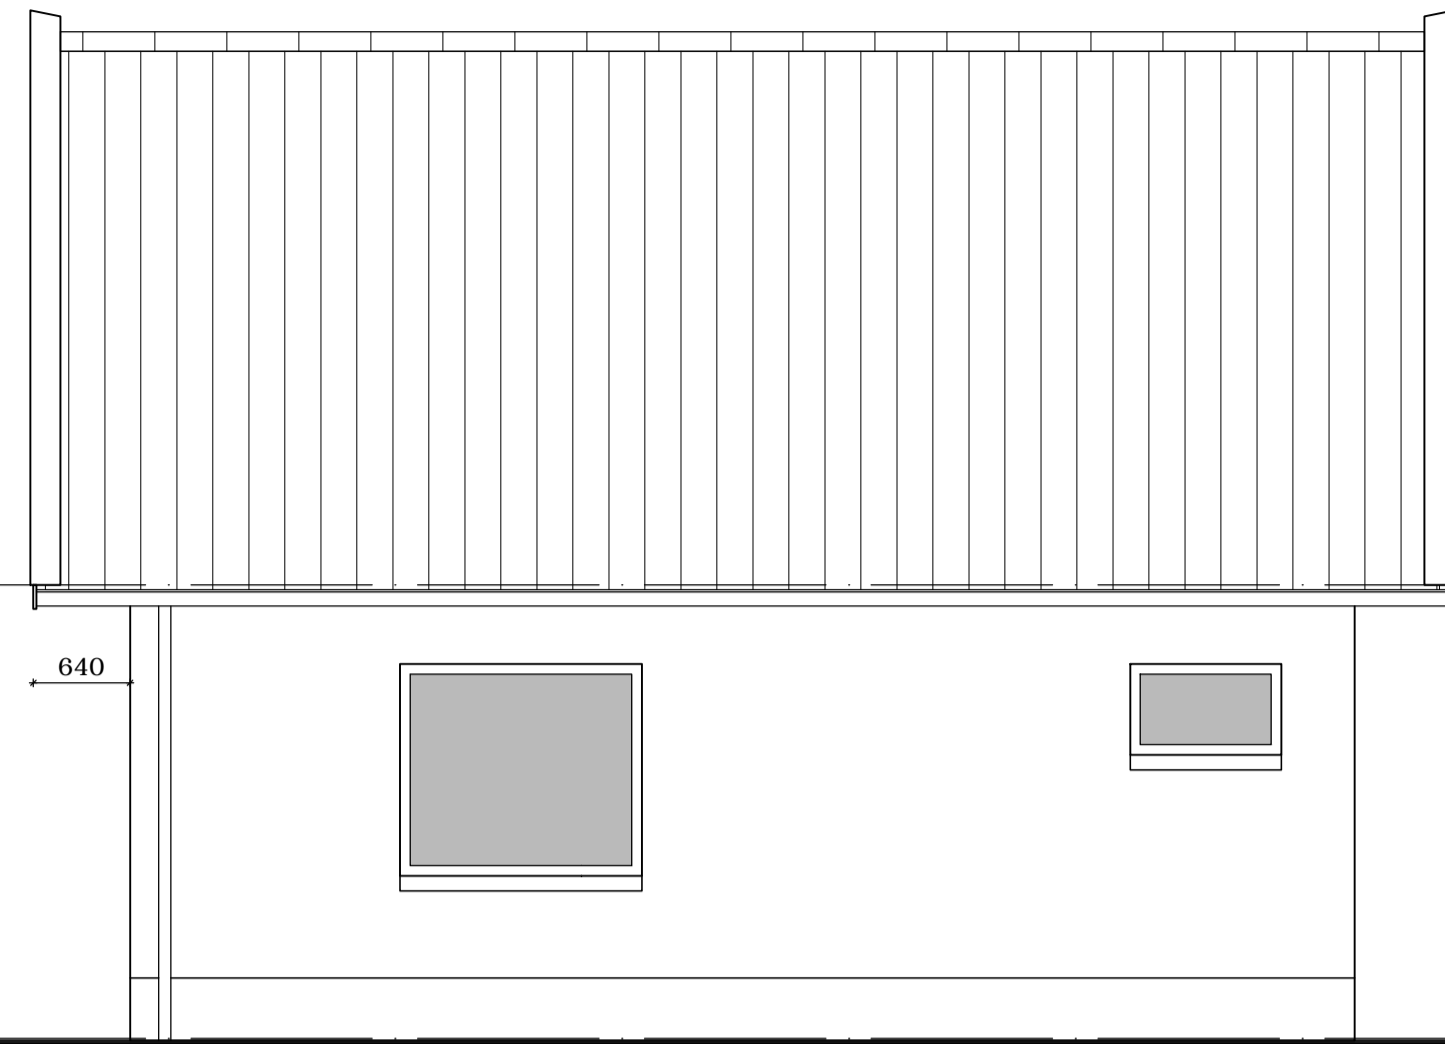

640


8100

Zuidgevel

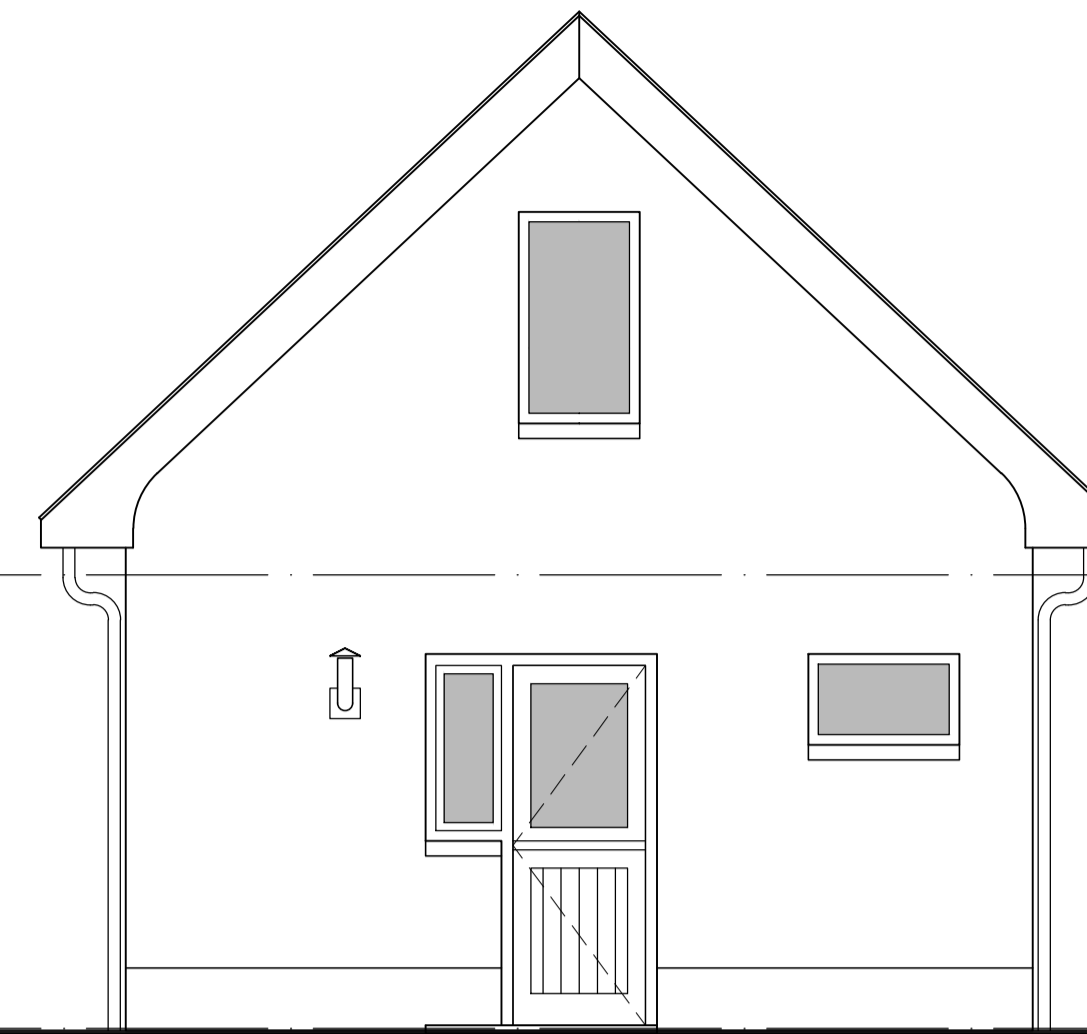


6000

Oostgevel

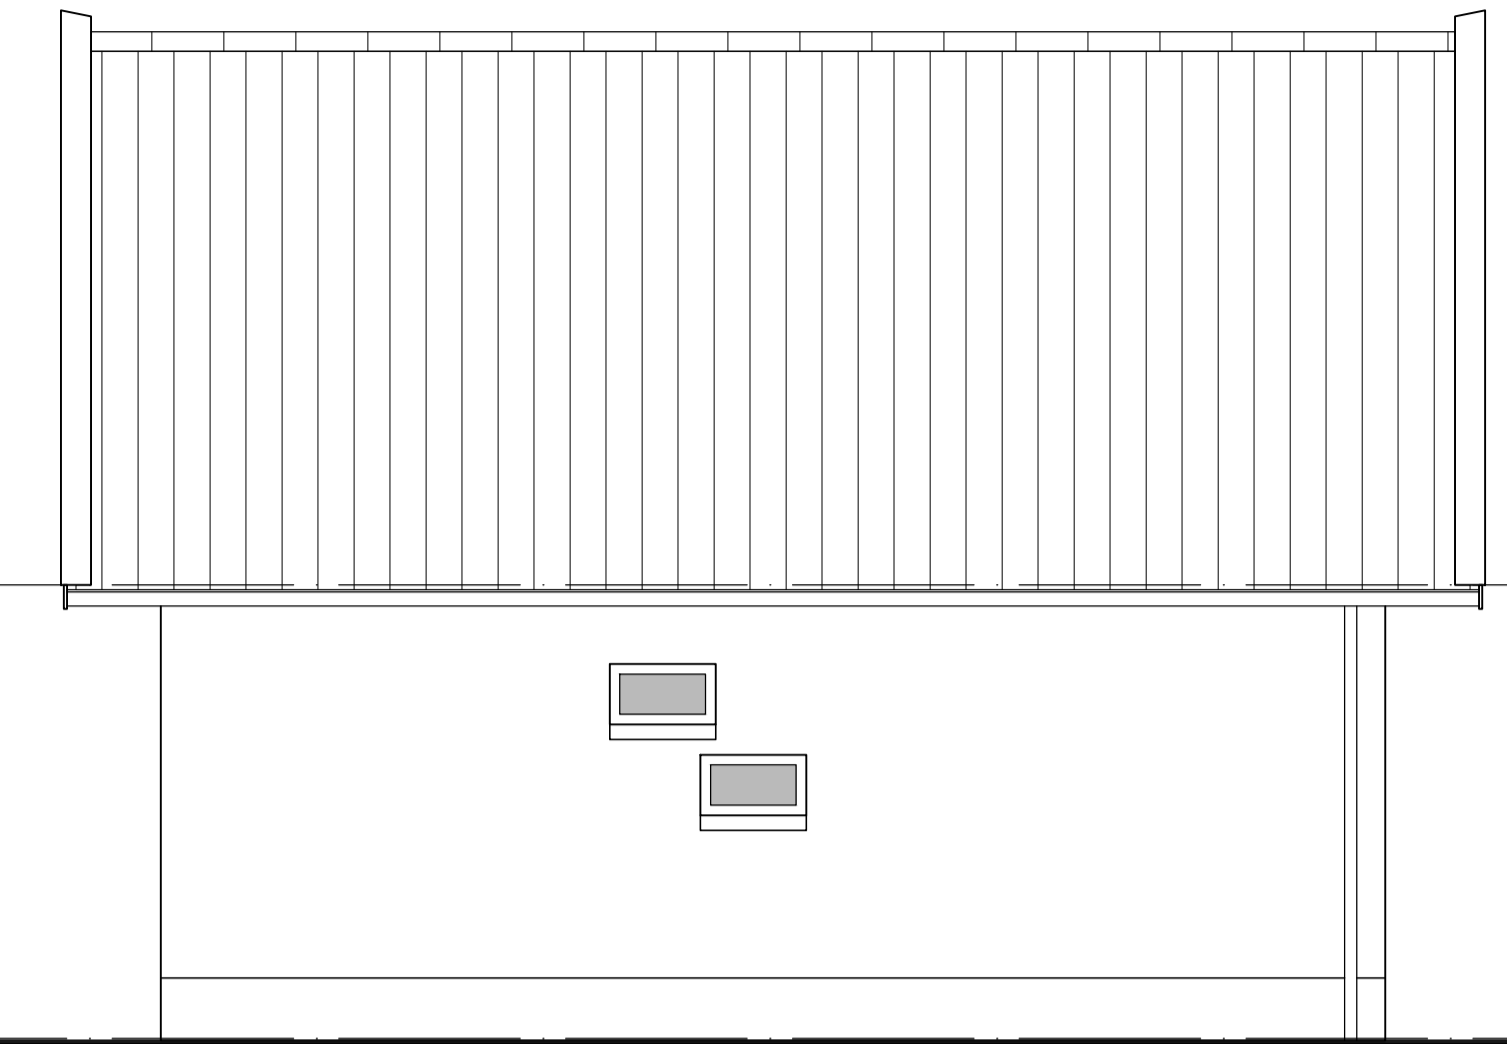


8100


Noordgevel

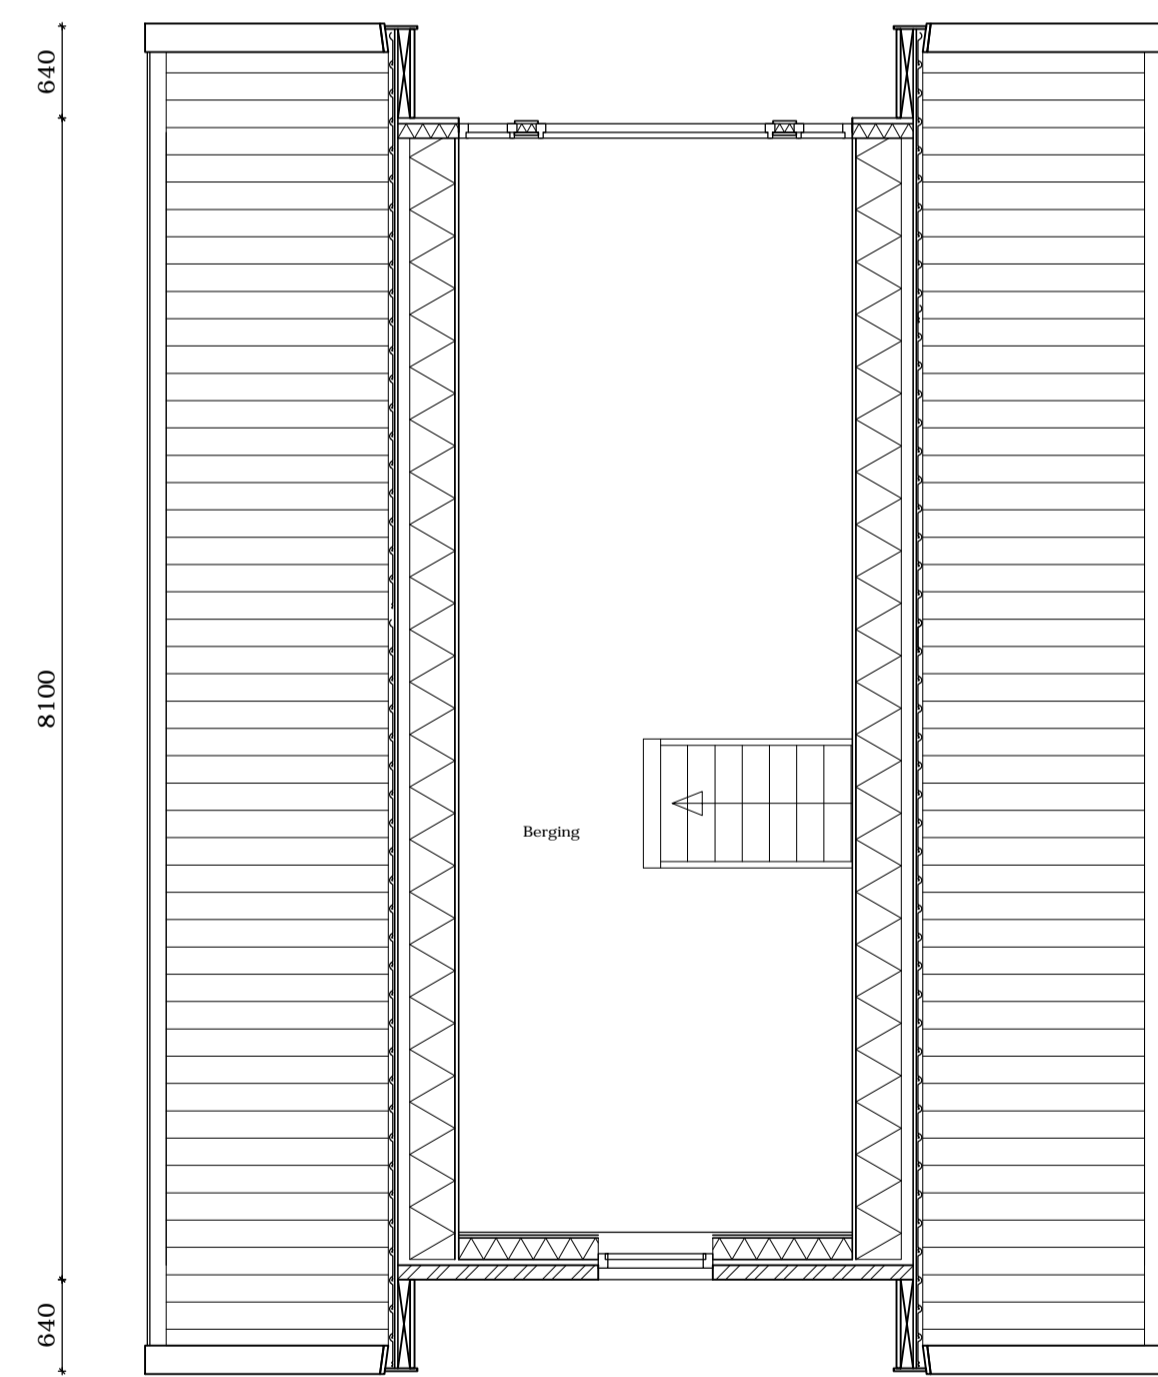


Verdieping

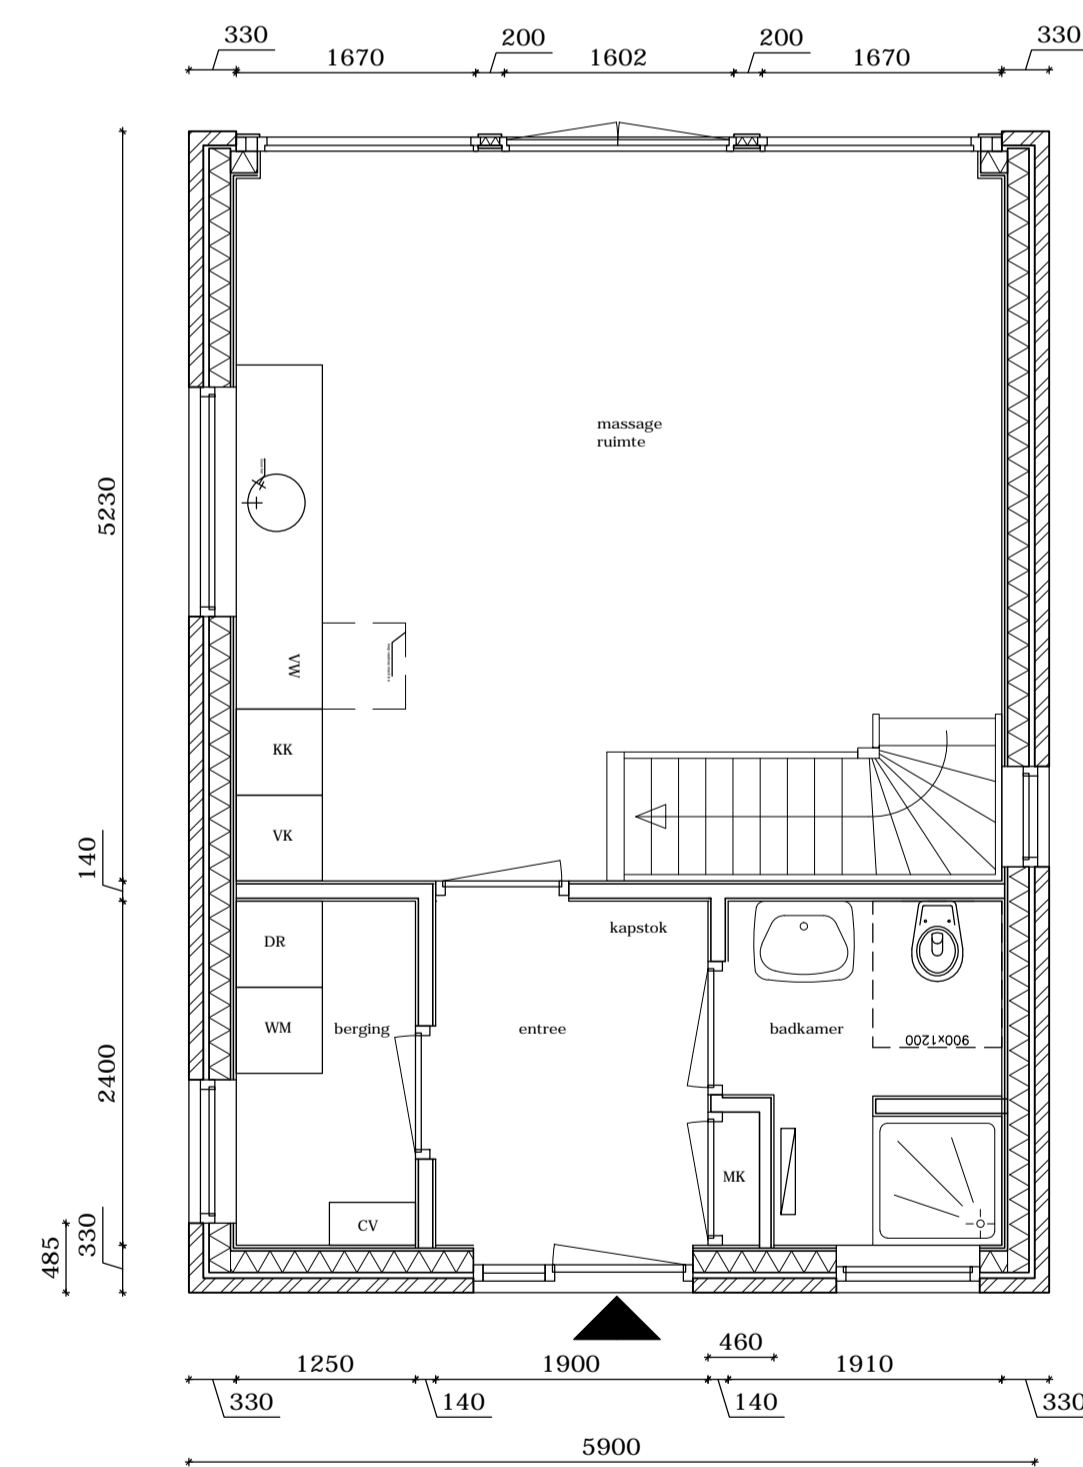

Beganegrond

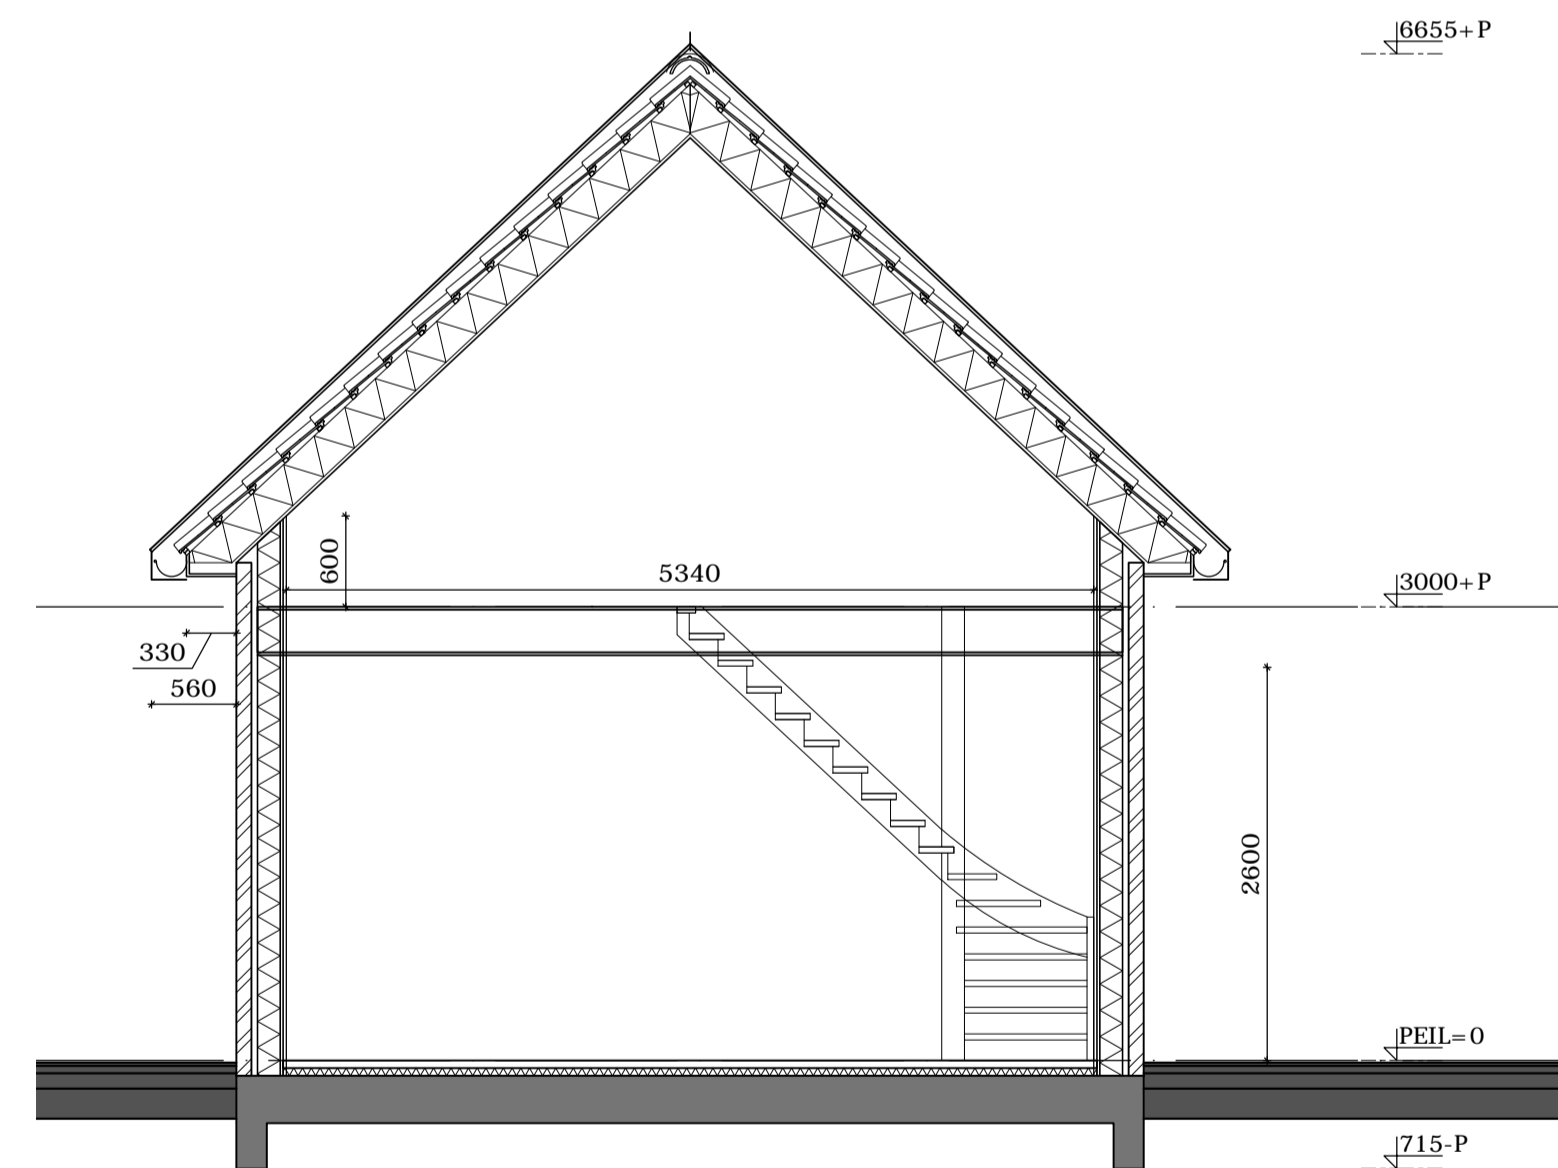

Doorsnede

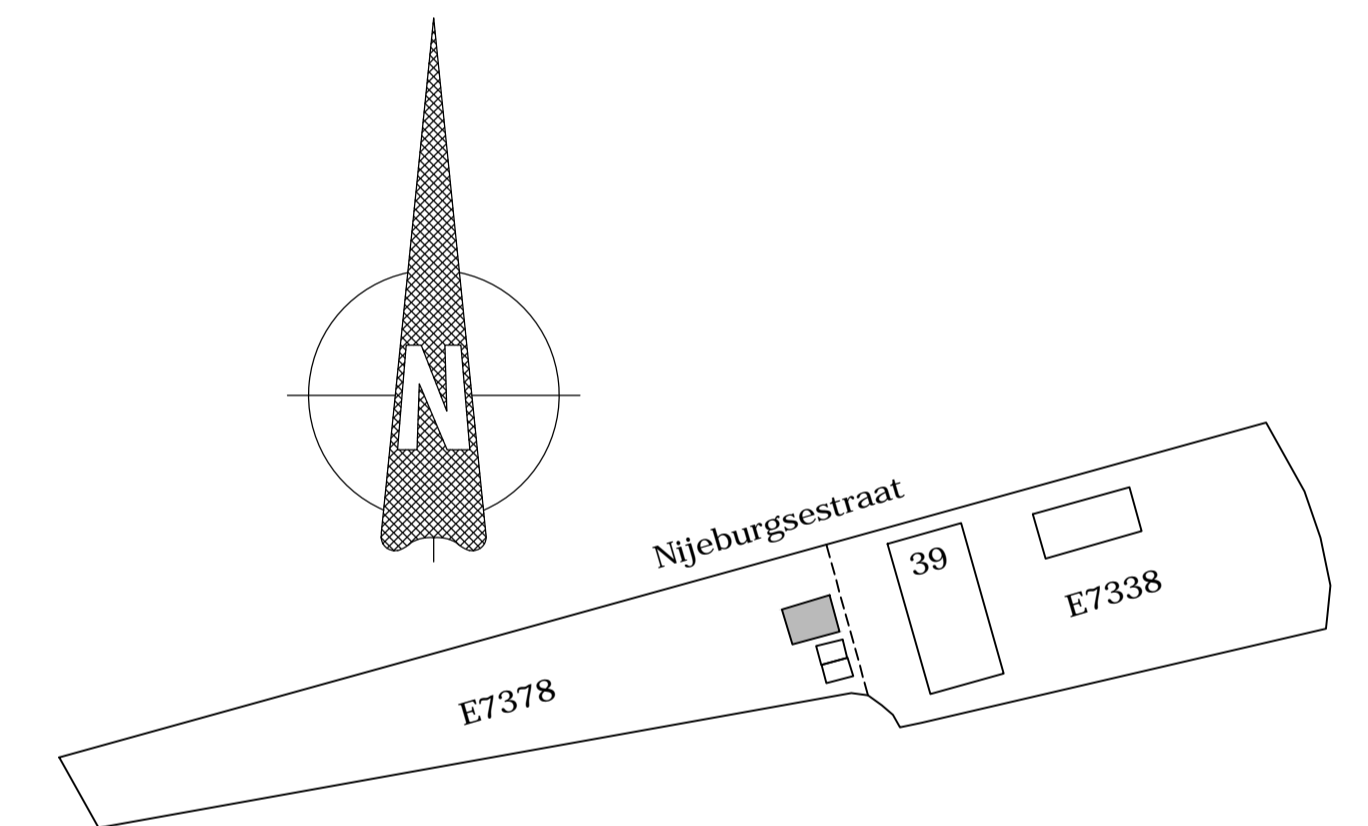

Kadastraal
 perceel E7378 / E7338
 plaats Randwijk
 gemeente Overbetuwe
 schaal 1:100

Materiaal / kleur	
plafond	concreet stuc, grijs (natuurel)
wanden	concreet stuc, wit
kozijnen	hout, donkergroen RAL 6012
ramen	hout, rood RAL 1015
deuren	hout, rood RAL 1015
boerdorsten	hout, donkergroen RAL 6012
deurenwerk	vlakte midde post, donkergrijs
bitumenwerk	houtskelkhouw

Renvooi Materialisering	
■	bestaande wanden metselwerk
■	bestaande wanden bet
■	nieuwe wanden metselwerk
■	nieuwe wanden bet

Maten i.h.w. te controleren

Bogaart Architectuur en Bouwtechniek

Massage praktijk	DO-001
Gevels/Plattegronden/Doorsnede	projectnummer 201401
Definitief Ontwerp	schaal 1:50 / 1:1000
	formaat A1
	getekend FJB
	datum 28-03-2015
opdrachtgever Hans Wentink	laatst gewijzigd
adres Nijburgsestraat 39, NL-6668AZ, Randwijk, GD	